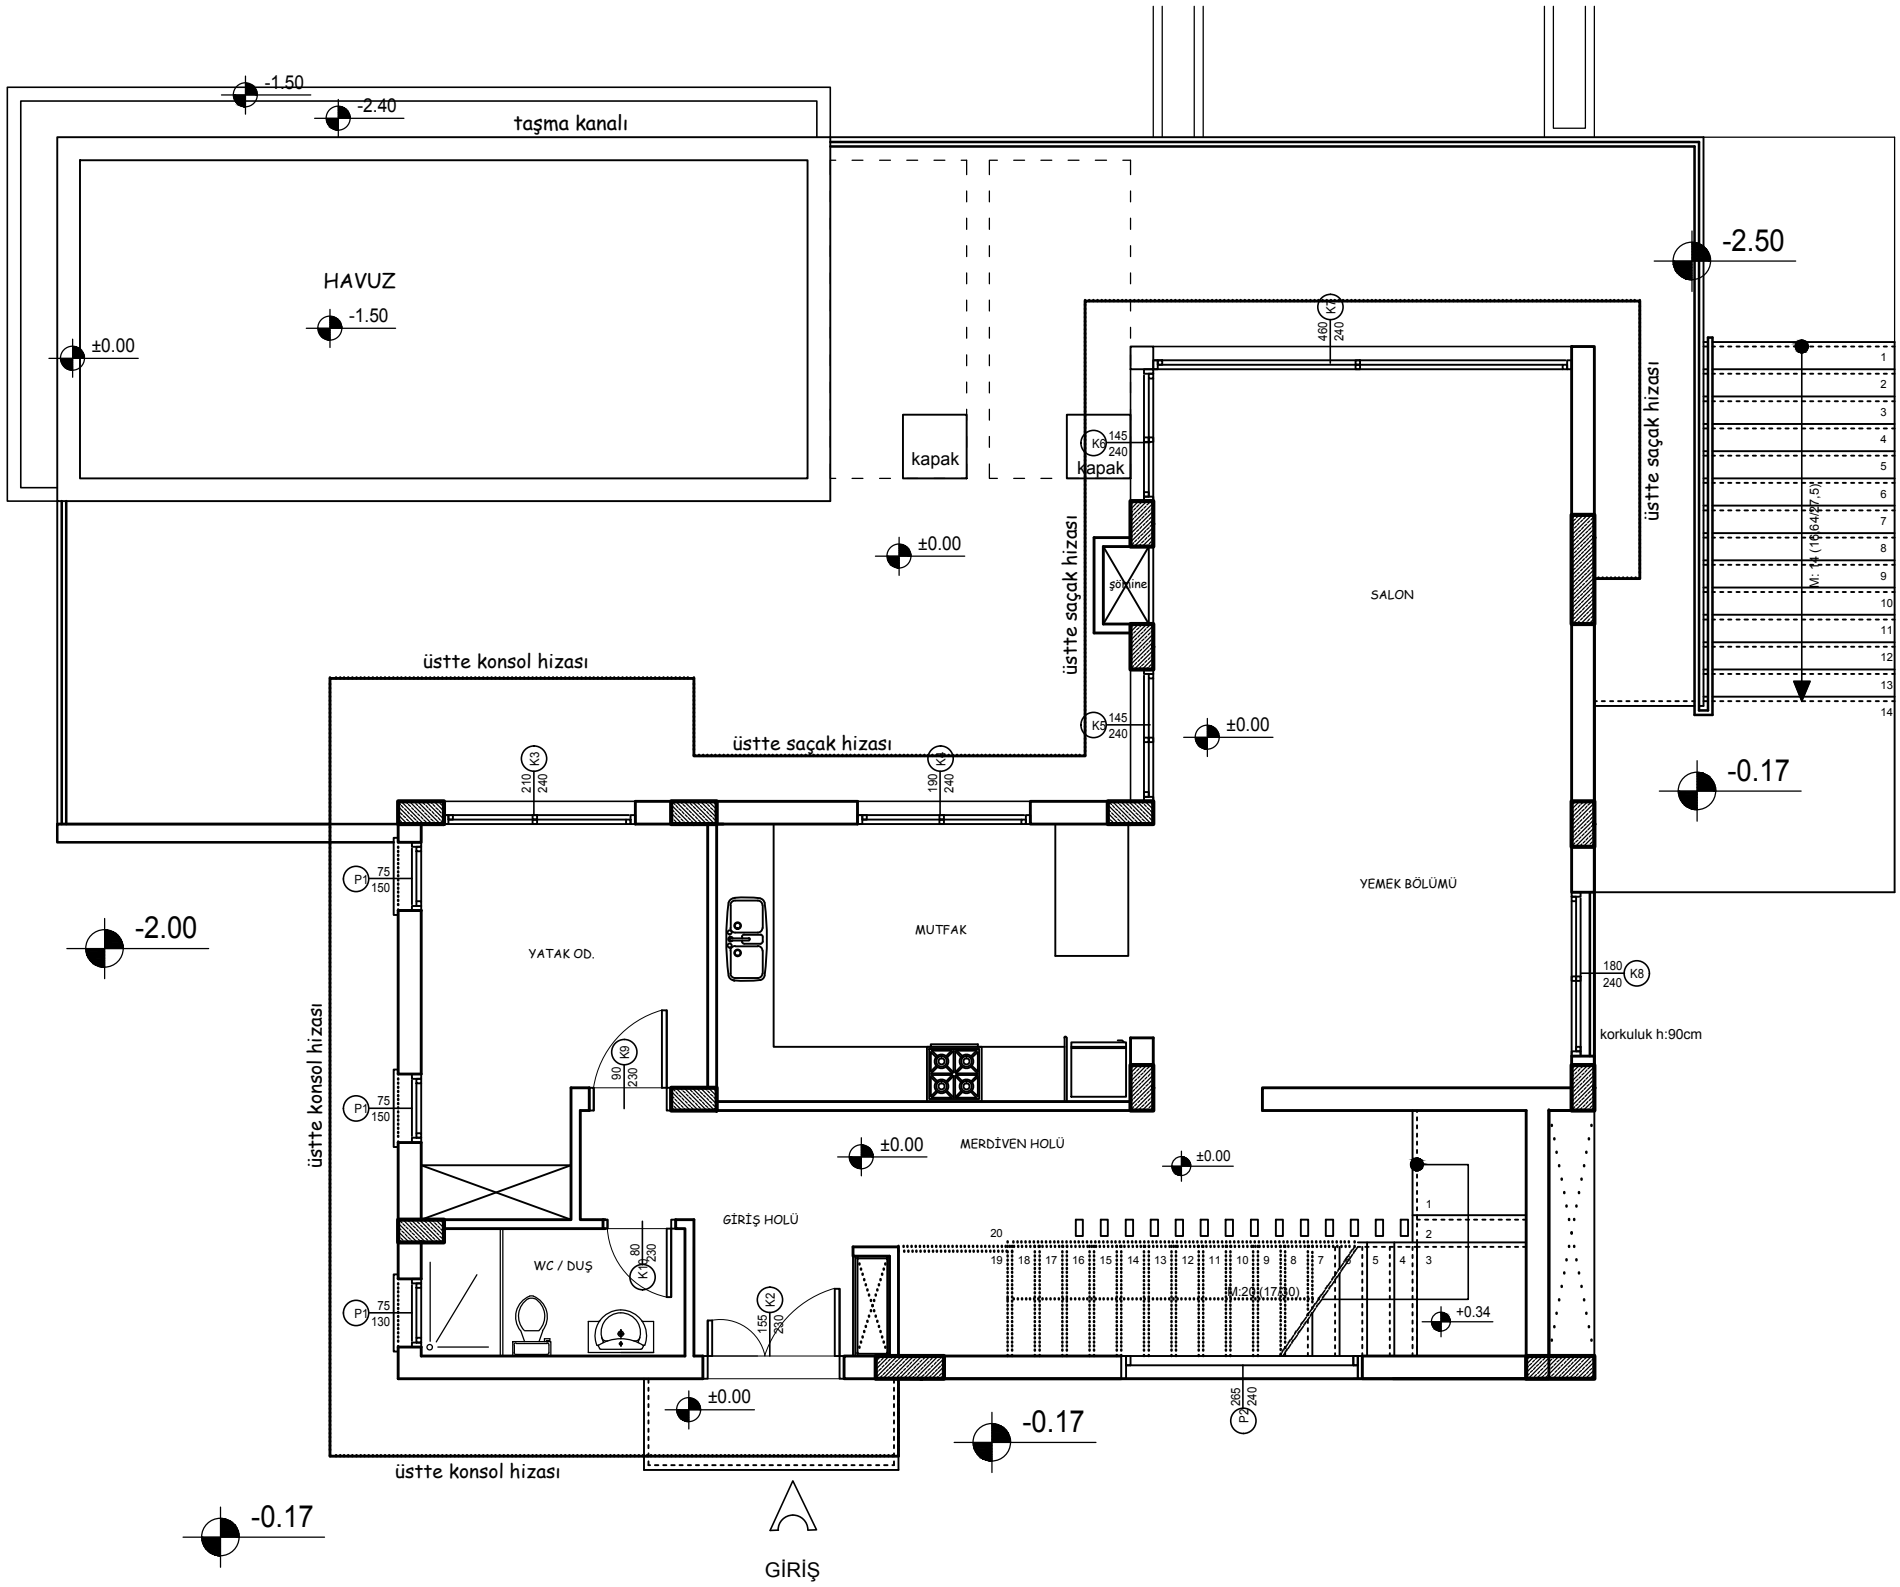
-1.50
-2.40
taşma kanalı
HAVUZ
-1.50
±0.00
kapak
kapak
±0.00
üstte saçak hizası
üstte saçak hizası
üstte saçak hizası
üstte konsol hizası
üstte konsol hizası
üstte konsol hizası
şömine
SALON
YEMEK BÖLÜMÜ
MUTFAK
YATAK OD.
MERDİVEN HOLÜ
GİRİŞ HOLÜ
WC / DUŞ
korkuluk h:90cm
-2.50
-0.17
-2.00
-0.17
-0.17
±0.00
±0.00
±0.00
±0.00
+0.34
K1 80/230
K2 155/230
K3 210/240
K4 190/240
K5 145/240
K6 145/240
K7 460/240
K8 180/240
K9 90/230
P1 75/150
P1 75/150
P1 75/130
P2 265/240
M: 14 (164/27.5)
M:26(17.30)
GİRİŞ